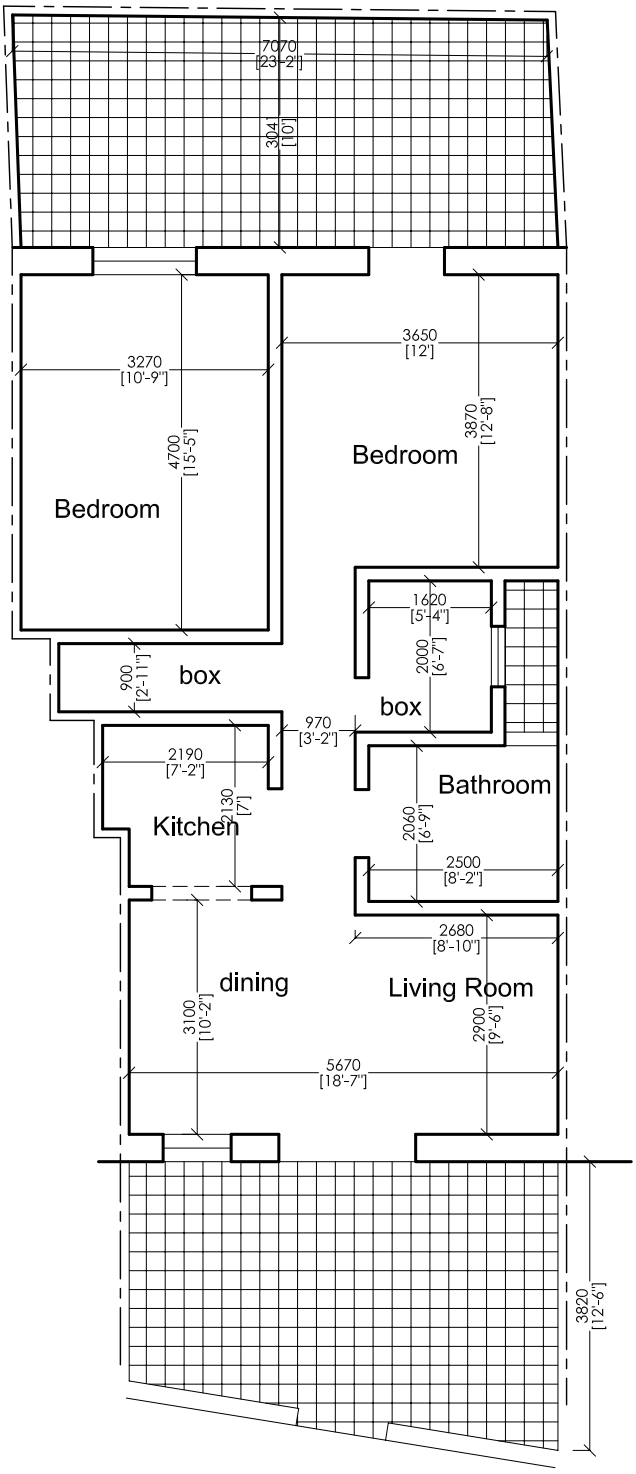

Drawing read in combination with drawing:

xx
xx
xx
xx
xx
xx
xx

Collaborative Consultants

Client
BARTOLO

GFPARCHITECTS
a. 3c, Triq il-Gdida / Triq il-Gibja, Swieqi
t. ---
m. +356 99821882
f. ---
e. grgfar1981@gmail.com

REV	DSN	CKD	APP	DATE
xx				xx-xx-xx
xx				xx-xx-xx
Revisions to Development

Proposed Development
PLAN OF MAISONETTE, AT TRIQ IT-TURISTI, QAWRA

Drawing Title
EXISTING PLAN

Job Number	550496
Drawing Number	001
Scale	1/100
Date	03-05-2010
Drawn by	GF
Checked by	GF

SURVEY ☐
PRELIMINARY ☐
APPROVAL ☐
CONSTRUCTION ☐

PROJECT AREA
80 SQ.M - BUILT
40 SQ.M - EXT.

PERMISSION TO PROCEED DOES NOT RELEASE CONTRACTOR OF THE OBLIGATION TO CARRY OUT WORKS IN ACCORDANCE WITH CONTRACTUAL SPECIFICATIONS; ANY VARIATIONS ARE TO BE REPORTED TO THE ARCHITECT AS SOON AS THESE ARE NOTED